


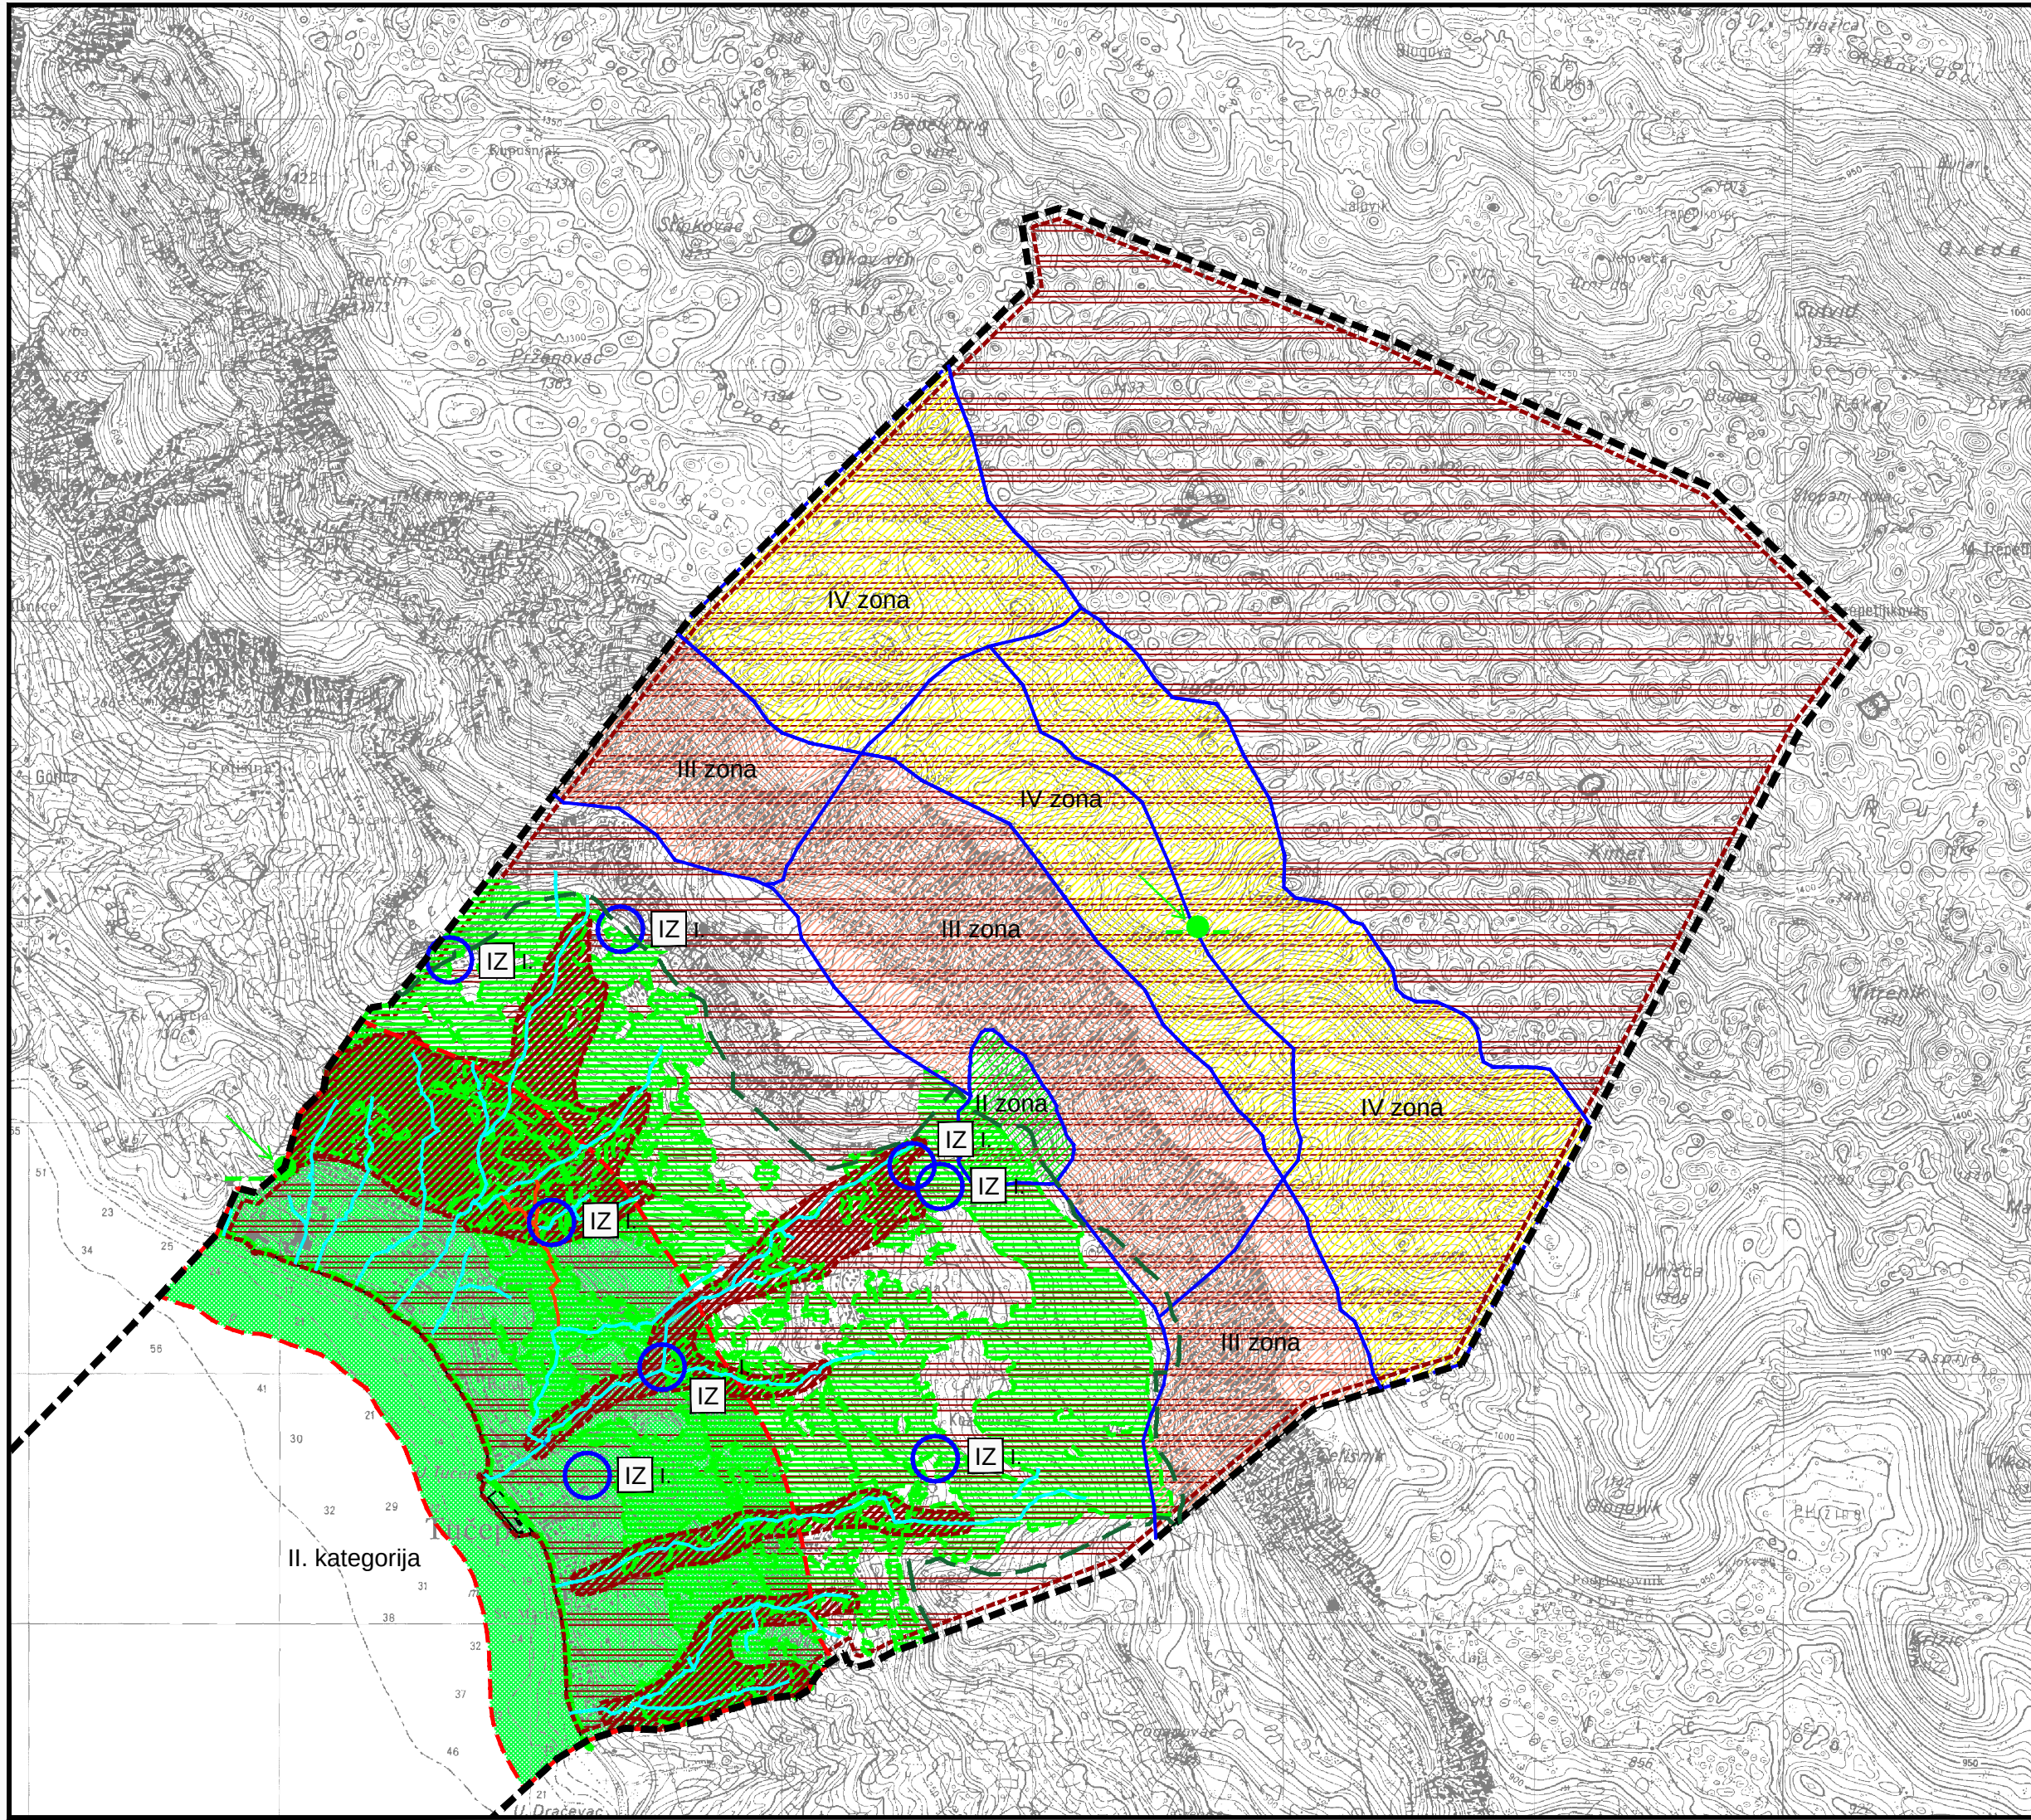

# PROSTORNI PLAN UREĐENJA OPĆINE TUČEPI

## UVJETI KORIŠTENJA I ZAŠTITE PROSTORA

GRANICE

OBUHVAT PROSTORNOG PLANA

GRANICA PARKA PRIRODE BOKOVO

PODRUČJA POSEBNIH OGRANIČENJA U KORIŠTENJU  
KRAJOBRAZ

OSOBITO VRIJEDAN PREDJEL -  
- KULTIVIRANI KRAJOBRAZ

TOČKE I POTEZI ZNAČAJNI  
ZA PANORAMSKE VRIJEDNOSTI KRAJOBRAZA

TLO

PODRUČJE NAJVEĆEG INTENZITETA POTRESA  
(IX I STUPANJ MCS LJESTVICE)

PODRUČJE POJAČANE EROZIJE

VODE I MORE

VODOZAŠTITNO PODRUČJE

MORE II. KATEGORIJE

PROSTOR OGRANIČENJA (300m i 1000m)

BUJICE

PLANIRANO UKIDANJE STATUSA  
JAVNOG VODNOG DOBRA

ZONE SANITARNE ZAŠTITE

II zona

III zona

IV zona

URBOS

BIRO ZA PROSTORNO PLANIRANJE,  
URBANIZAM I ZAŠTITU OKOLIŠA  
d.o.o. SPLIT, Karamanova 11  
br. ug.: 661/15

|   |                                                                                    |                                   |         |
|---|------------------------------------------------------------------------------------|-----------------------------------|---------|
| Županija:   | SPLITSKO DALMATINSKA                                                               |                                   |         |
| Grad:   | OPĆINA TUČEPI                                                                      |                                   |         |
| Naziv prostornog plana:   | IZMJENE I DOPUNE PROSTORNOG PLANA UREĐENJA<br>OPĆINE TUČEPI                        |                                   |         |
| Naziv kartografskog prikaza:   | UVJETI KORIŠTENJA I ZAŠTITE PROSTORA<br>PODRUČJA POSEBNIH OGRANIČENJA U KORIŠTENJU |                                   |         |
| Broj kartografskog prikaza:   | 3.2                                                                                | Mjerilo kartografskog prikaza:    | 1:25000 |
| Odluka o izradi plana (službeno glasilo):   | Odluka predstavničkog tijela o donošenju plana:                                    |                                   |         |
| "Glasnik Općine Tučepi" br. 01/2015.   | "Glasnik Općine Tučepi" br. 11/2016.                                               |                                   |         |
| Javna rasprava (datum objave):   | Javni uvid održan:                                                                 |                                   |         |
| Slobodna Dalmacija od 27.02.2016.   | 7. ožujka - 23. ožujka 2016.                                                       |                                   |         |
| Pečat tijela odgovornog za provođenje javne rasprave:   | Odgovorna osoba za provođenje javne rasprave:                                      |                                   |         |
|   | Marijan Mravičić, dipl. iur.<br>(ime, prezime i potpis)                            |                                   |         |
| Suglasnost na plan prema članku 108. Zakona o prostornom uređenju ("Narodne novine" br. 153/13.),<br>broj suglasnosti klasa: 350-02/16-11/22      urbroj: 531-05-1-2-16-6      datum: 12. srpnja 2016.<br>broj suglasnosti klasa: 350-02/16-11/22      urbroj: 531-05-16-10      datum: 1. rujna 2016. |                                                                                    |                                   |         |
| Pravna osoba/tijelo koje je izradilo plan: URBOS d.o.o. SPLIT<br>Biro za prostorno planiranje, urbanizam i zaštitu okoliša   |                                                                                    |                                   |         |
| Pečat pravne osobe/tijela koje je izradilo plan:   | Odgovorna osoba:                                                                   |                                   |         |
|   | MAJA MADIRACA, dipl. oec.<br>(ime, prezime i potpis)                               |                                   |         |
| Odgovorni voditelj: GORDANA RADMAN, dipl. ing. arh.   |                                                                                    |                                   |         |
| Stručni tim u izradi plana:   |                                                                                    |                                   |         |
| 1. GORDANA RADMAN, dipl. ing. arh.   |                                                                                    | 5. IVANA BUBIĆ, univ.spec.oec.    |         |
| 2. MAJA MADIRACA, dipl. oec.   |                                                                                    | 6. ANA PASTUOVIĆ, mag. ing.aedif. |         |
| 3. dr.sc. ZORAN RADMAN, znanst.surad.   |                                                                                    | 7. JELENA BOROTA, mag.ing.arh.    |         |
| 4. LARISA BAČIĆ, dipl. inž. građ.   |                                                                                    | 8. MISLAV MADIRACA, suradnik      |         |
| 9.   |                                                                                    |                                   |         |
| Pečat predstavničkog tijela:   | Predsjednik predstavničkog tijela:                                                 |                                   |         |
|   | MARKO ŠEVELJ<br>(ime, prezime i potpis)                                            |                                   |         |
| Istovjetnost ovog prostornog plana s izvornikom<br>ovjerava:   | Pečat nadležnog tijela:                                                            |                                   |         |
| (ime, prezime i potpis)   |                                                                                    |                                   |         |