URBANISTIČKI PLAN UREĐENJA
SRIDA SELA

2.3. PROMETNA, ULIČNA I KOMUNALNA INFRASTRUKTURNA MREŽA

VODOOPSKRBA I ODVODNJA

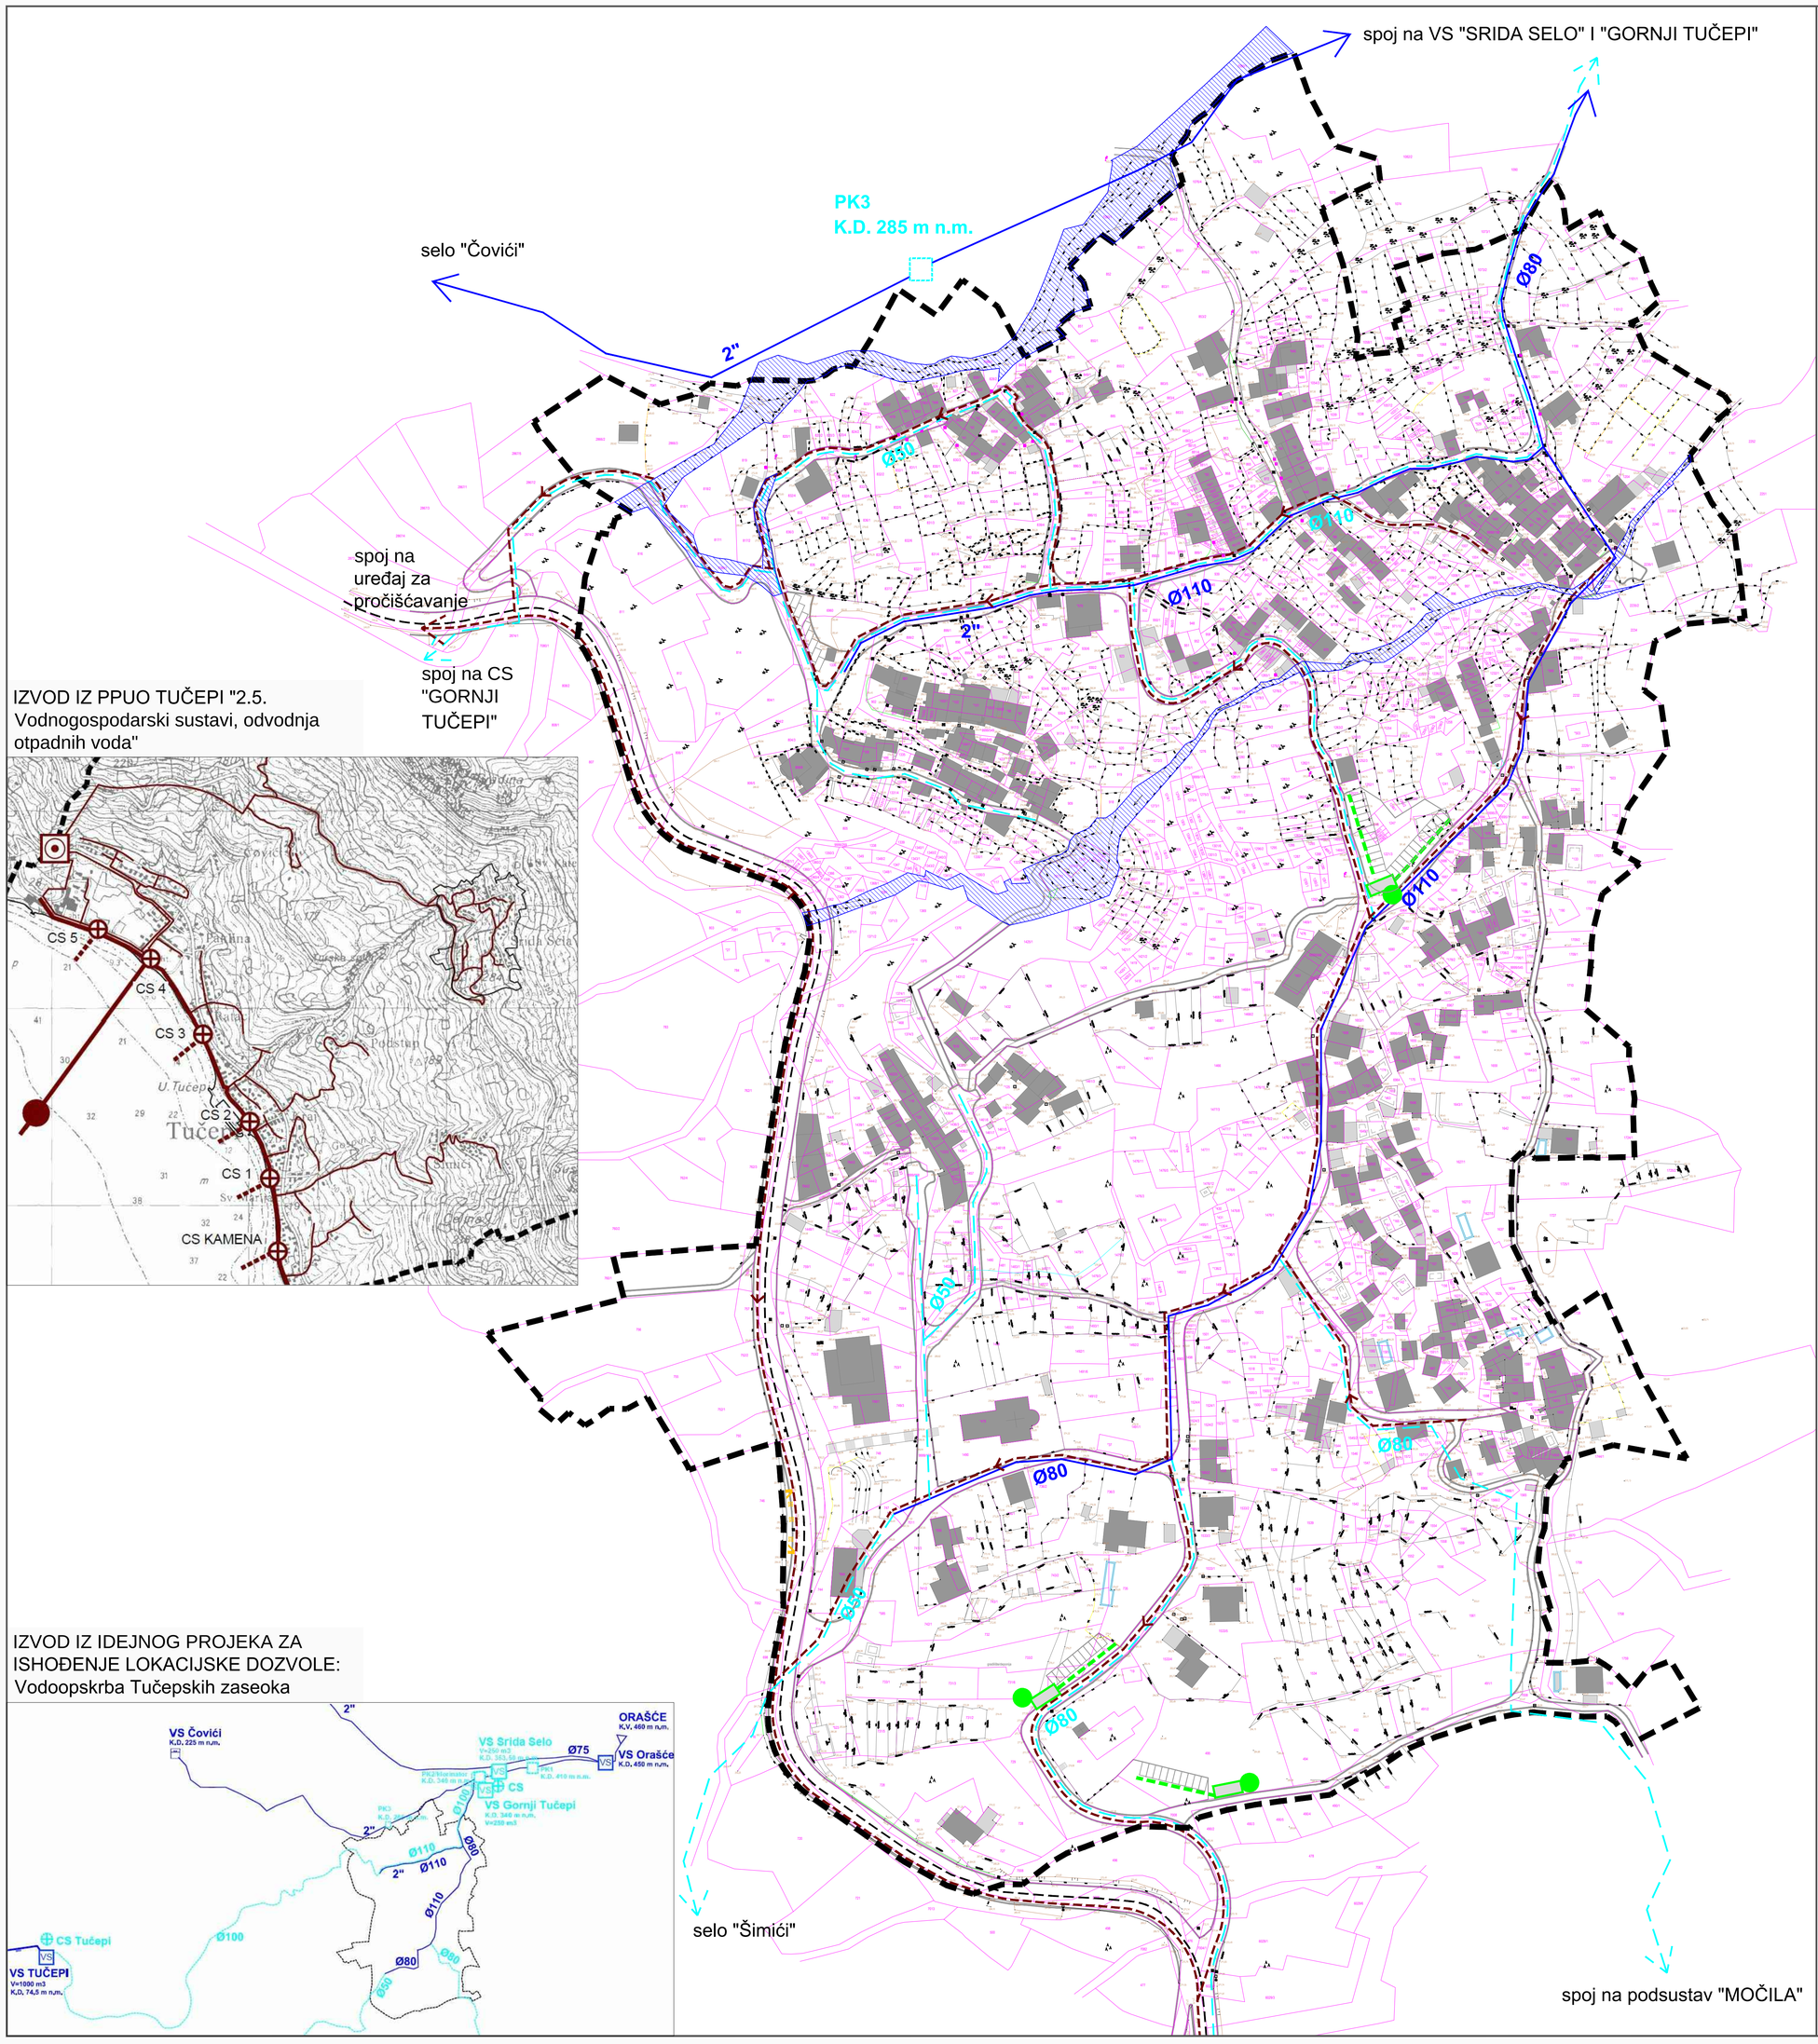

IZVOD IZ PPUO TUČEPI "2.5. Vodnogospodarski sustavi, odvodnja otpadnih voda"

IZVOD IZ IDEJNOG PROJEKA ZA ISHOĐENJE LOKACIJSKE DOZVOLE: Vodoopskrba Tučepskih zaseoka

GRANICE

- OBUHVAT URBANISTIČKOG PLANA UREĐENJA
- JAVNO VODNO DOBRO

VODOOPSKRBA

POST. PLAN.

- VODOOPSKRBNI CJEVOVOD
- VODOSPREMA
- CRPNA STANICA
- PREKIDNE KOMORE - PK
- Ø80 Ø80 OPIS

ODVODNJA

PLANIRANO

- ODVODNJA OTPADNIH VODA
- SMJER ODVODNJE
- UREĐAJ ZA PROČIŠĆAVANJE OTPADNIH VODA (MEHANIČKI I BIOLOŠKI - planirani)
- ISPUST OTPADNIH VODA
- CRPNA STANICA
- OBORINSKI CJEVOVOD
- UREĐAJ ZA PROČIŠĆAVANJE OBORINSKIH VODA
- ISPUST (upojna površina)

PROMETNE POVRŠINE

CESTOVNI PROMET

- GLAVNA PROMETNICA (D512)
- KOLNO PJEŠAČKE POVRŠINE
- PRISTUPNE KOLNO PJEŠAČKE POVRŠINE
- PJEŠAČKE POVRŠINE
- PARKING

0 10 20 30 40 50 m

URBOS BIRO ZA PROSTORNO PLANIRANJE, URBANIZAM I ZAŠTITU OKOLIŠA d.o.o. SPLIT, Karamanova 11

Broj elaborata: 710/17.

Županija: SPLITSKO DALMATINSKA Općina: TUČEPI	
Naziv prostornog plana: URBANISTIČKI PLAN UREĐENJA SRIDA SELA	
Naziv kartografskog prikaza: PROMETNA, ULIČNA I KOMUNALNA INFRASTRUKTURNA MREŽA VODOOPSKRBA I ODVODNJA	
Broj kartografskog prikaza: **2.3.**	Mjerilo kartografskog prikaza: **1:1000**
Odluka o izradi plana (službeno glasilo): "Glasnik Općine Tučepi", br. 3/17.	Odluka predstavničkog tijela o donošenju plana (službeno glasilo): "Glasnik Općine Tučepi", br. 8/18.
Javna rasprava (datum objave): 09.03.2018. "Slobodna Dalmacija", mrežne stranice Općine Tučepi i Ministarstva graditeljstva i prostornoga uređenja	Javni uvid održan: od: 19. ožujka 2018. od: 19. travnja 2018.
Pečat tijela odgovornog za provođenje javne rasprave:	Odgovorna osoba za provođenje javne rasprave: MARIJAN MRAVIČIĆ
Pravna osoba/tijelo koje je izradilo plan: URBOS doo SPLIT Biro za prostorno planiranje, urbanizam i zaštitu okoliša	
Pečat pravne osobe/tijela koje je izradilo plan:	Odgovorna osoba: MAJA MADIRACA, dipl. oec.
Odgovorni voditelj: GORDANA RADMAN, dipl. ing. arh.	
Stručni tim u izradi plana: 1. GORDANA RADMAN, dipl. ing. arh. 2. MAJA MADIRACA, dipl. oec. 3. dr.sc.ZORAN RADMAN, znanstv. suradnik 4. ANA PASTUOVIĆ, mag. ing. aedif.	5. TONI LUŠIĆ, mag. ing. arch. 6. IVANA BUBIĆ, univ. spec. oec. 7. LARISA BAČIĆ, dipl. ing. građ. 8. MISLAV MADIRACA, manager EU fondova
Pečat predstavničkog tijela:	Predsjednik predstavničkog tijela:
Istovjetnost ovog prostornog plana s izvornikom ovjerava:	Pečat nadležnog tijela: